



PLANTA BAIXA BLOCO CARVALHO 1º ANDAR

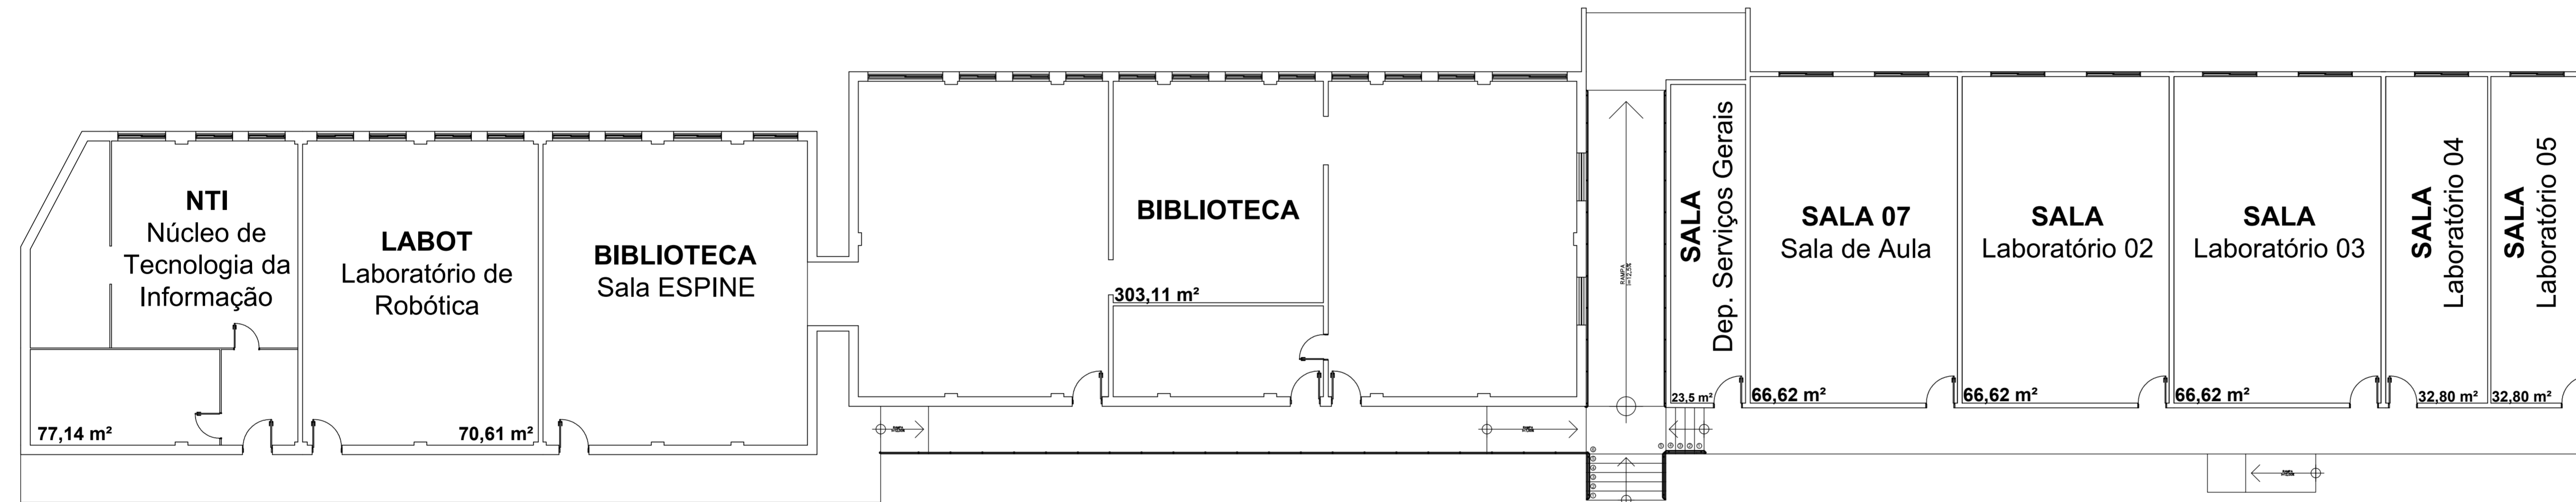

PLANTA BAIXA BLOCO CARVALHO TÉRREO

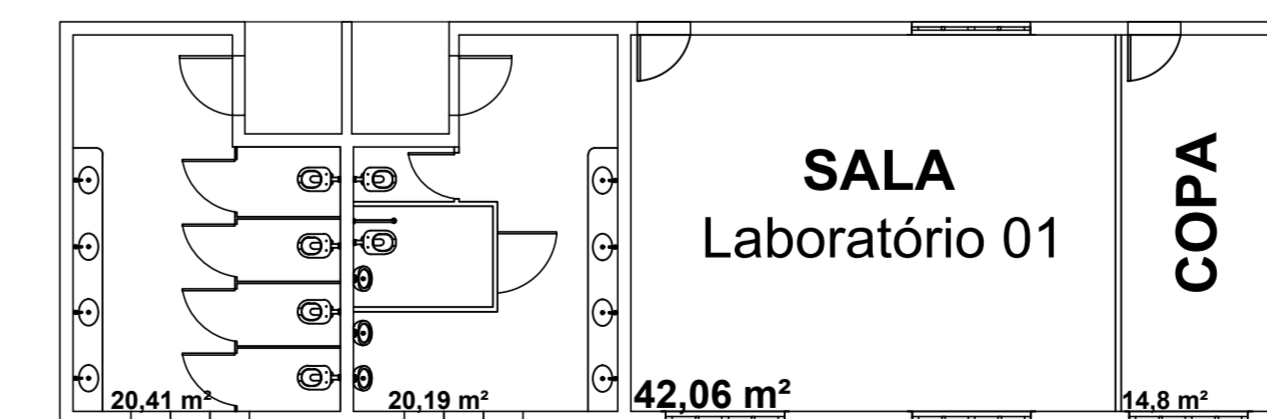

CENTRO DE EDUCAÇÃO SUPERIOR DO ALTO VALE DO ITAJAÍ (CEVI / UDESC)	
PROJETO Planta Baixa Bloco Carvalho	DATA : MARÇO/2024 ESCALA : 1/50
DESENHO Marlon Möller	ARQUIVO Projeto Bloco Carvalho.dwg