



Térreo

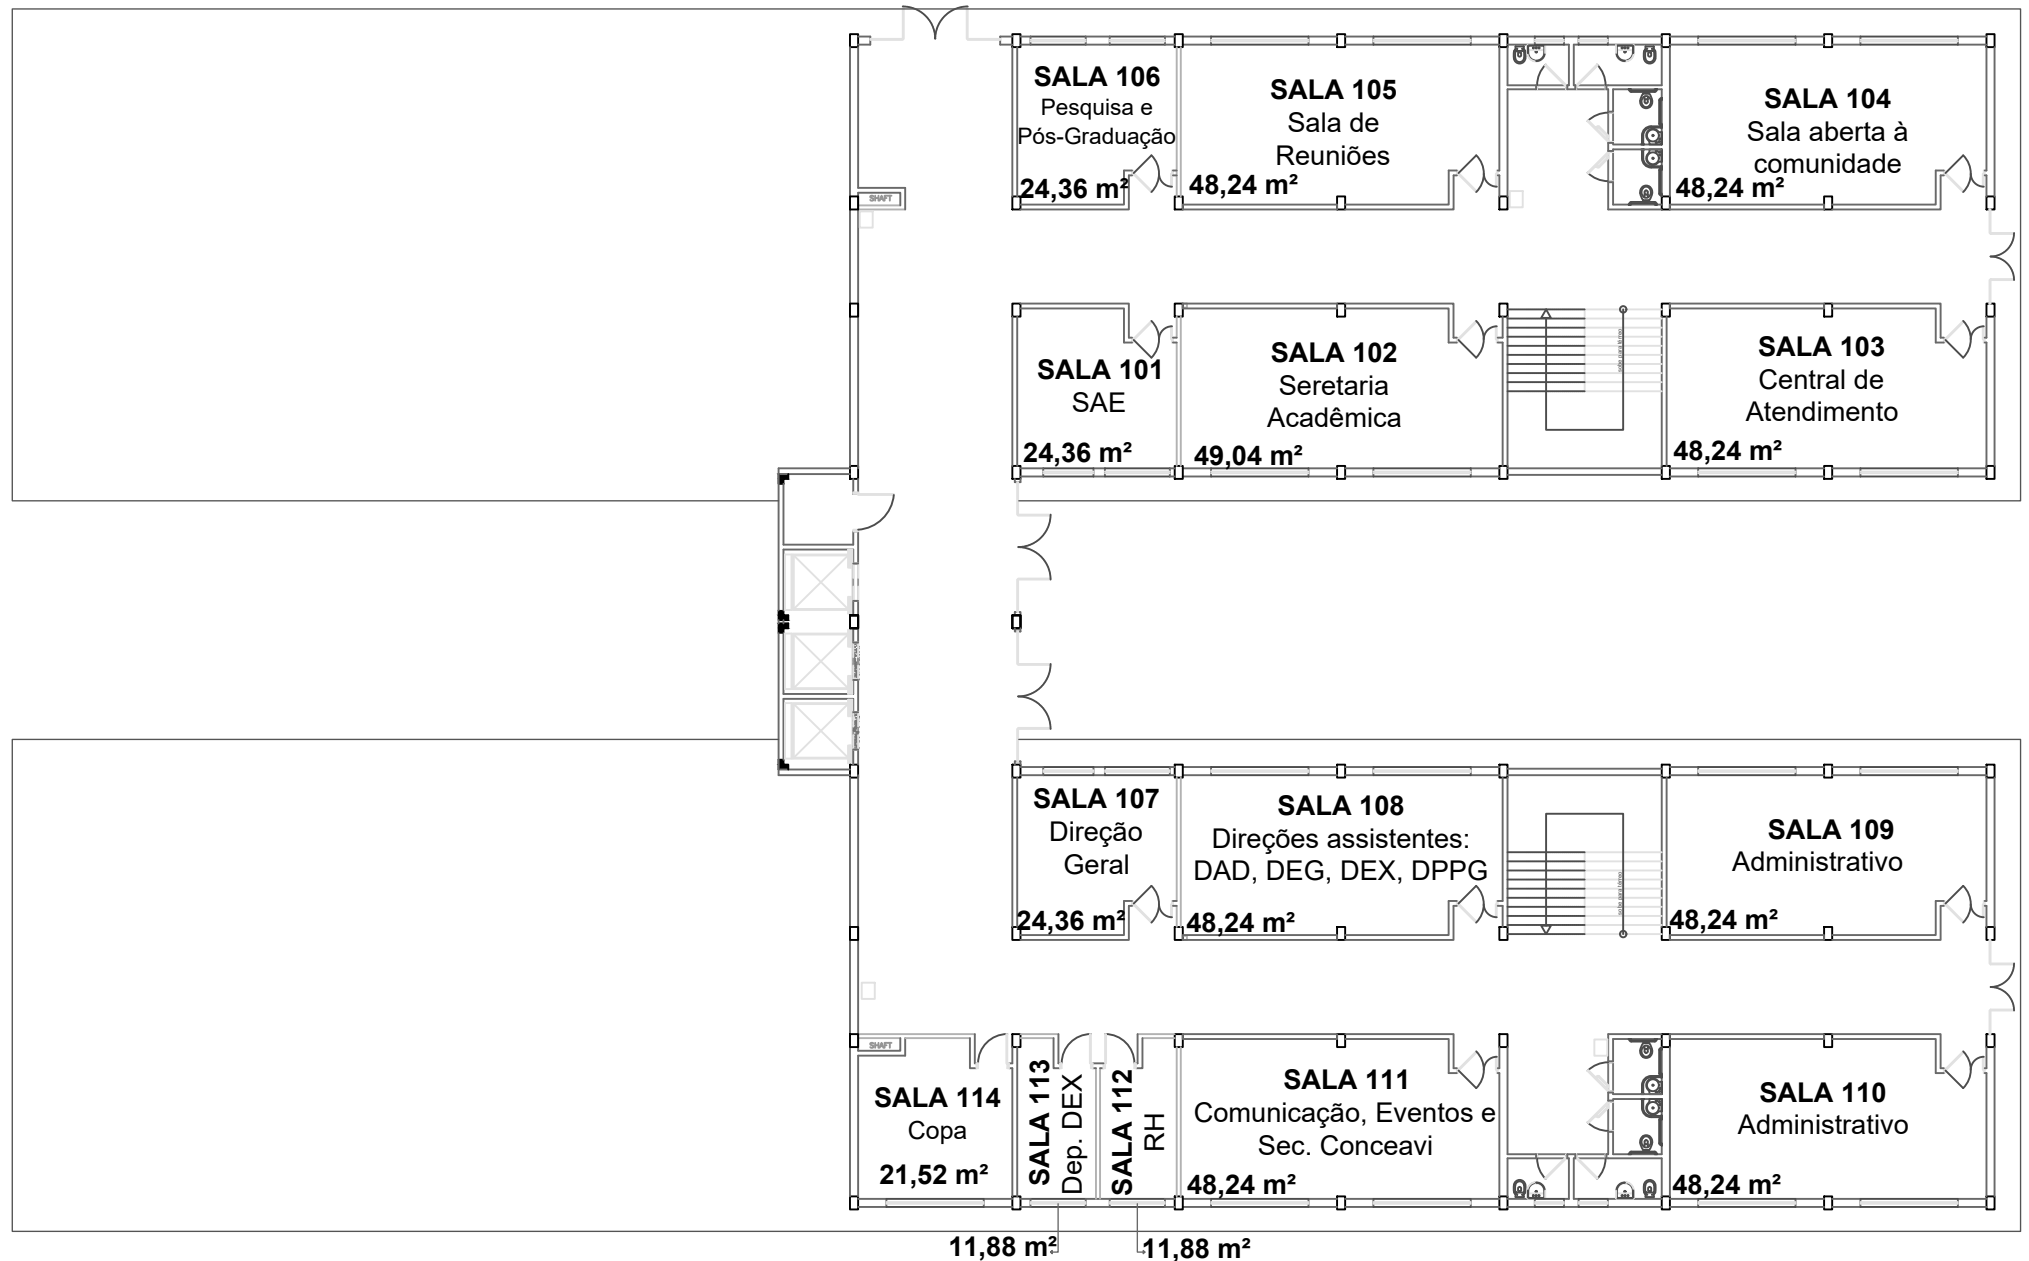

1º andar

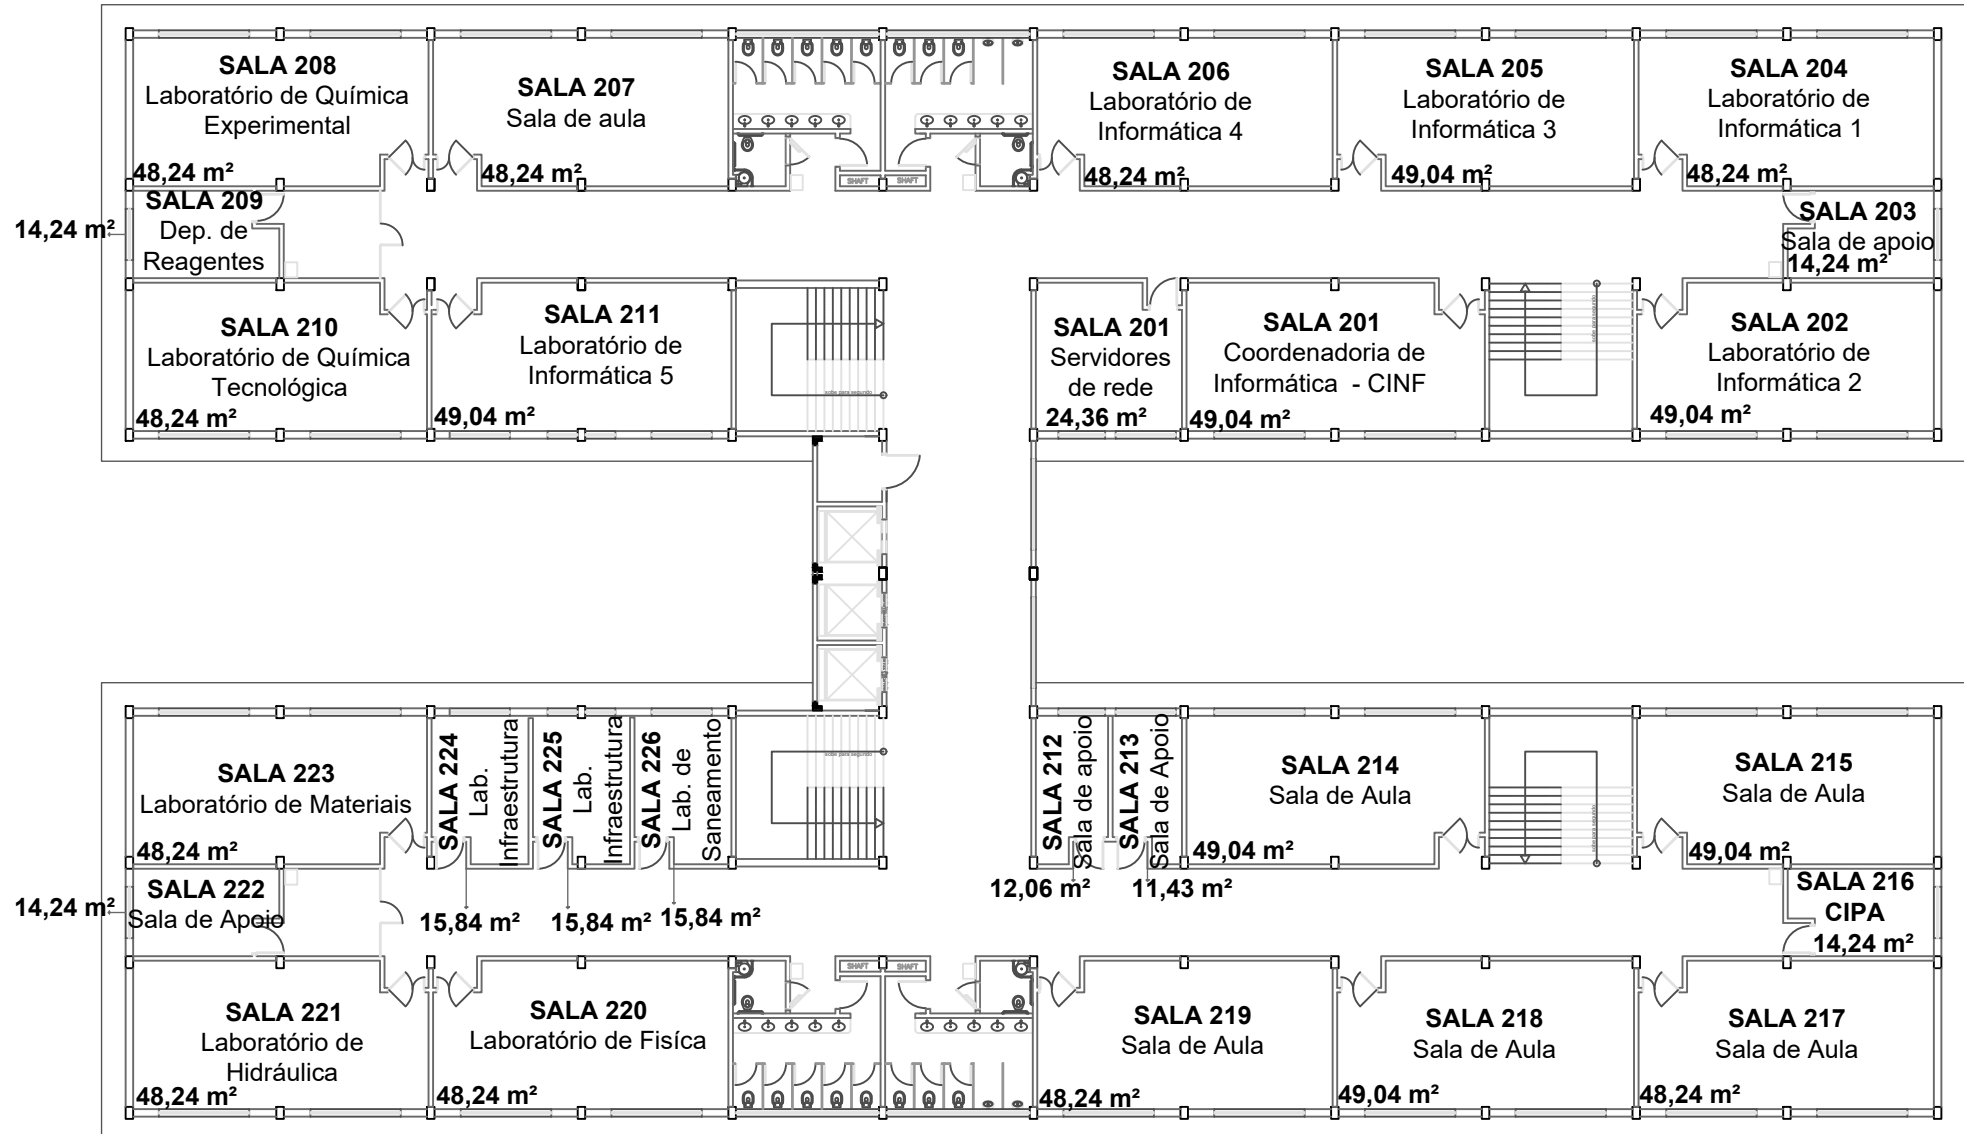

2º andar

