


95B

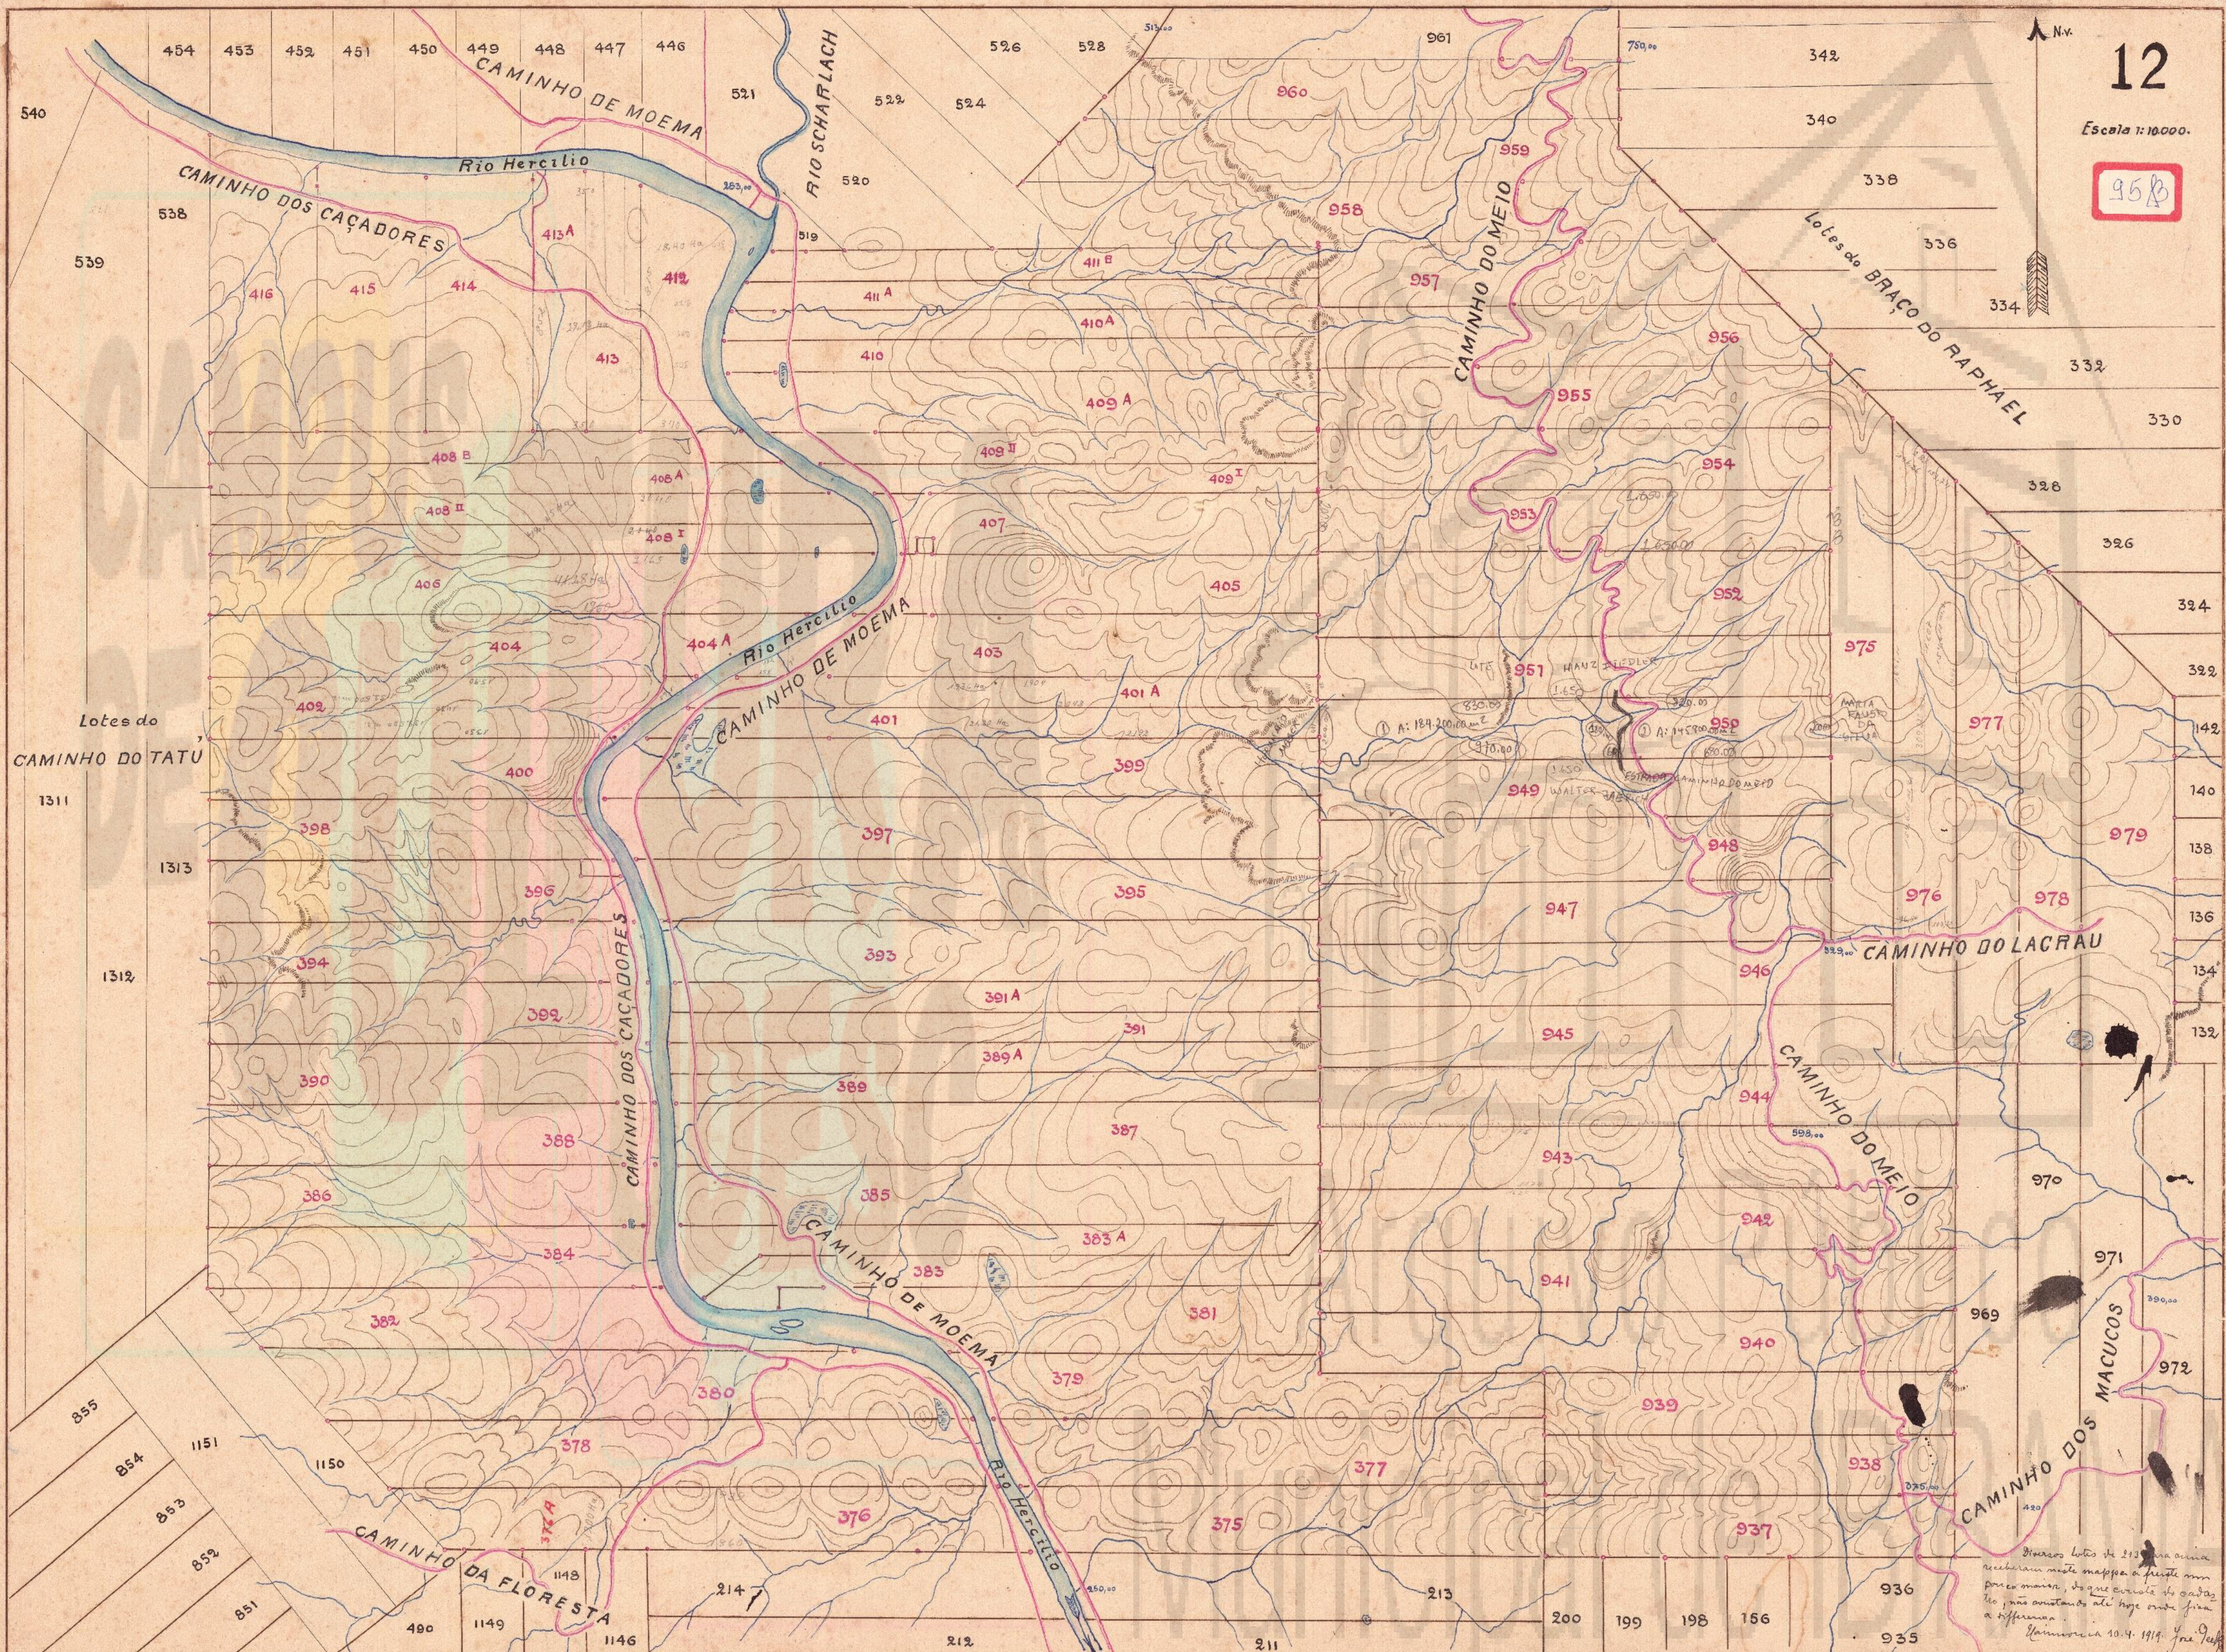

